



Приложение № 6

к схеме размещения нестационарных
торговых объектов на территории
Пахденпохского городского поселения

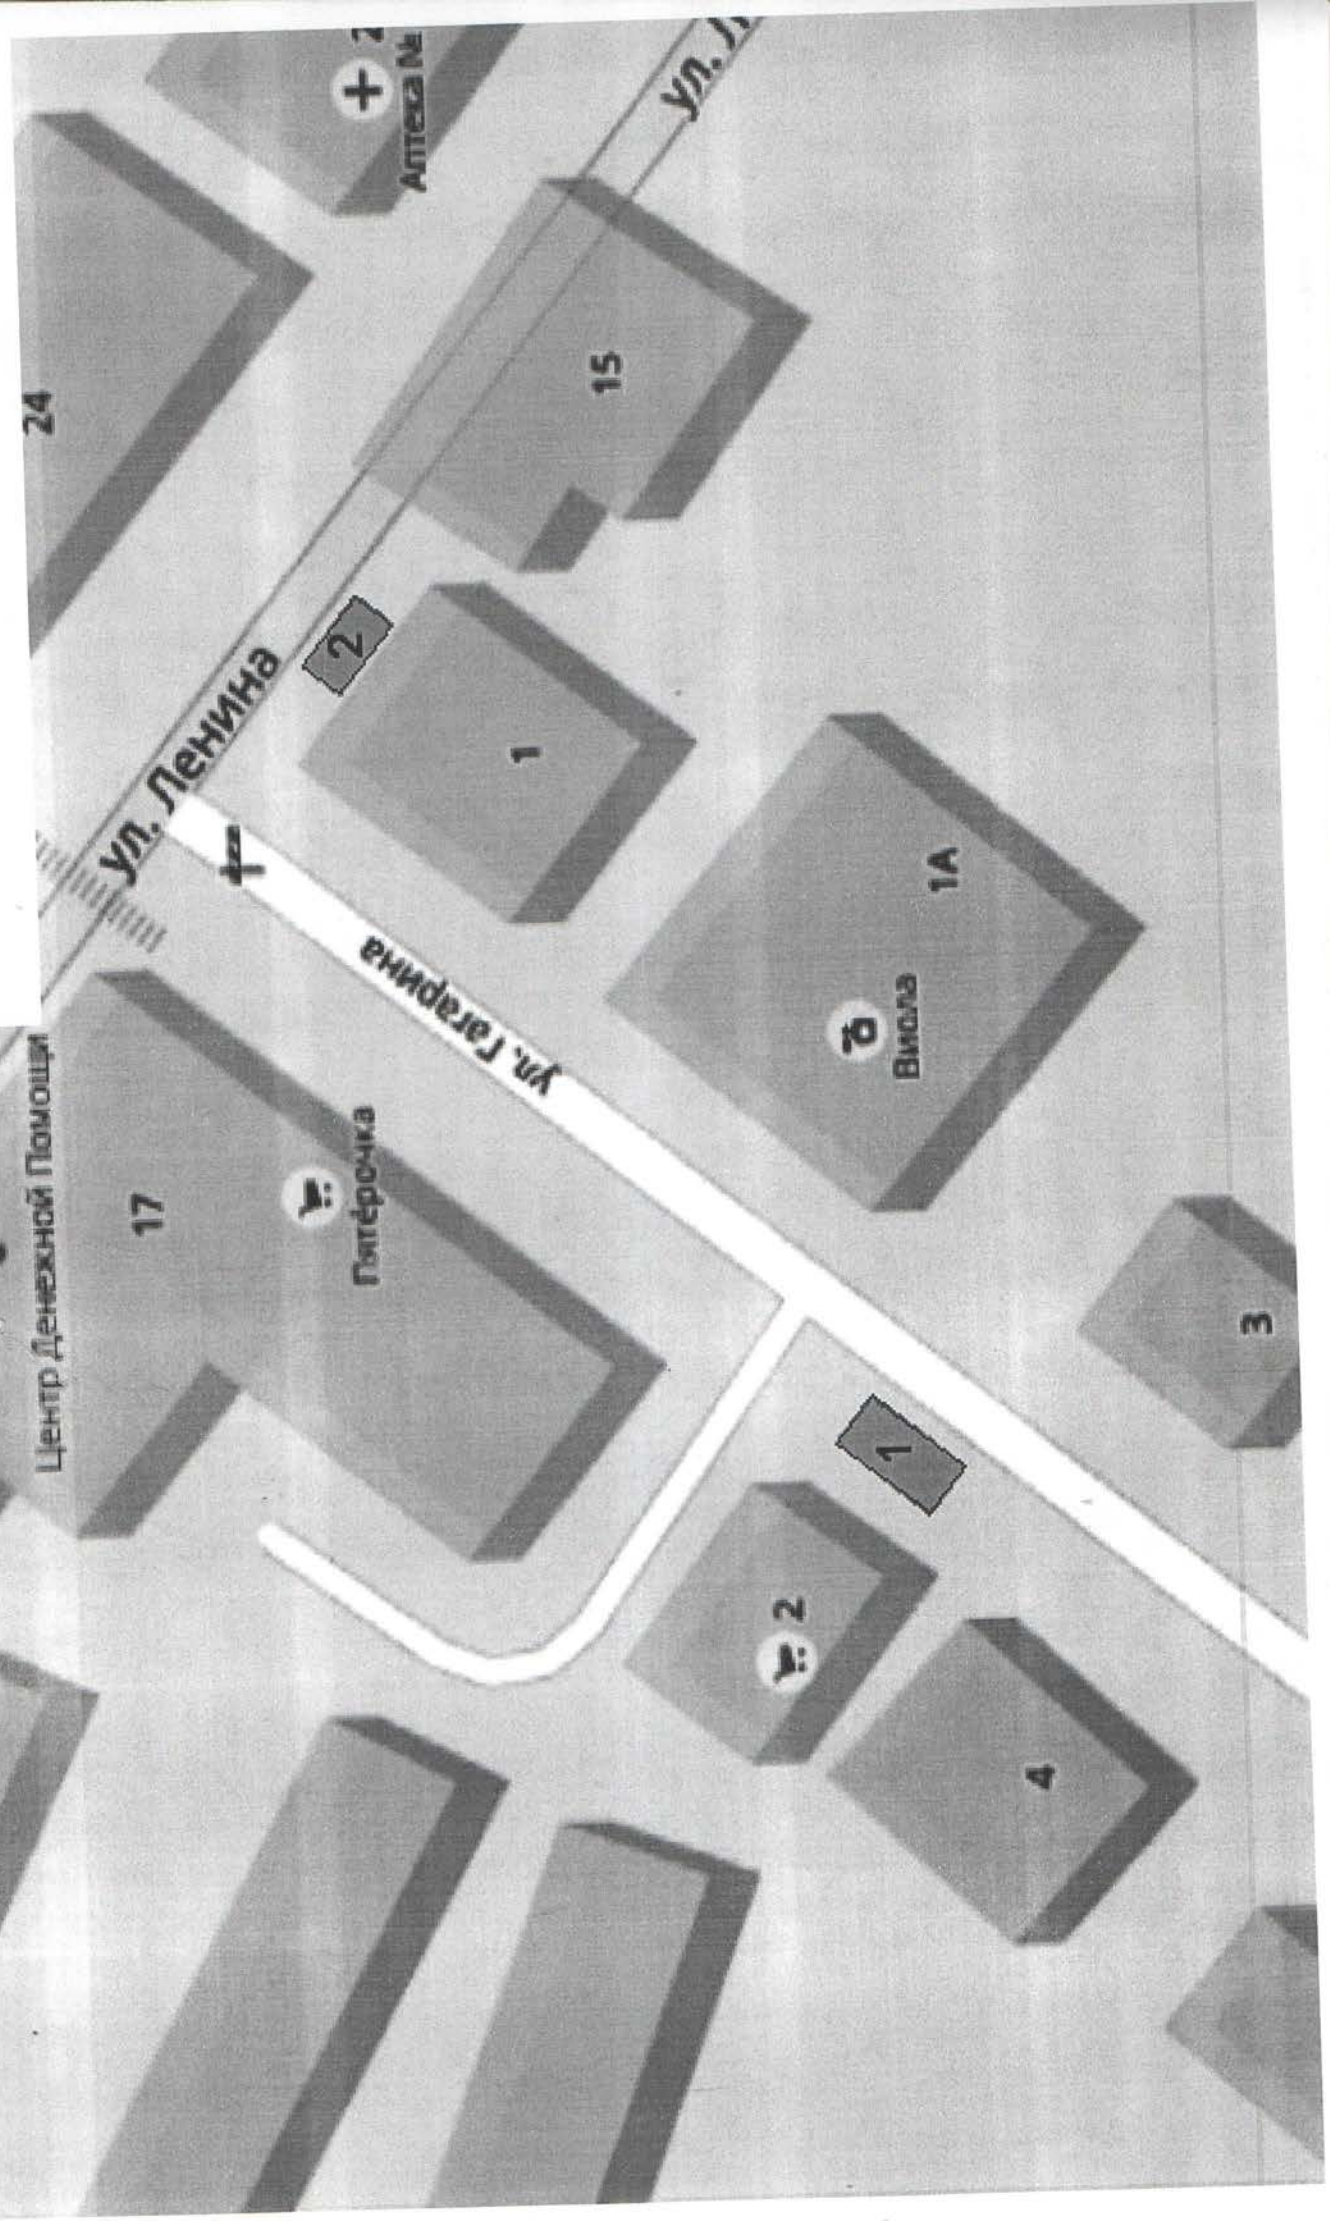


Приложение № 5

к схеме размещения нестационарных
торговых объектов на территории
Пахденпохского городского поселения

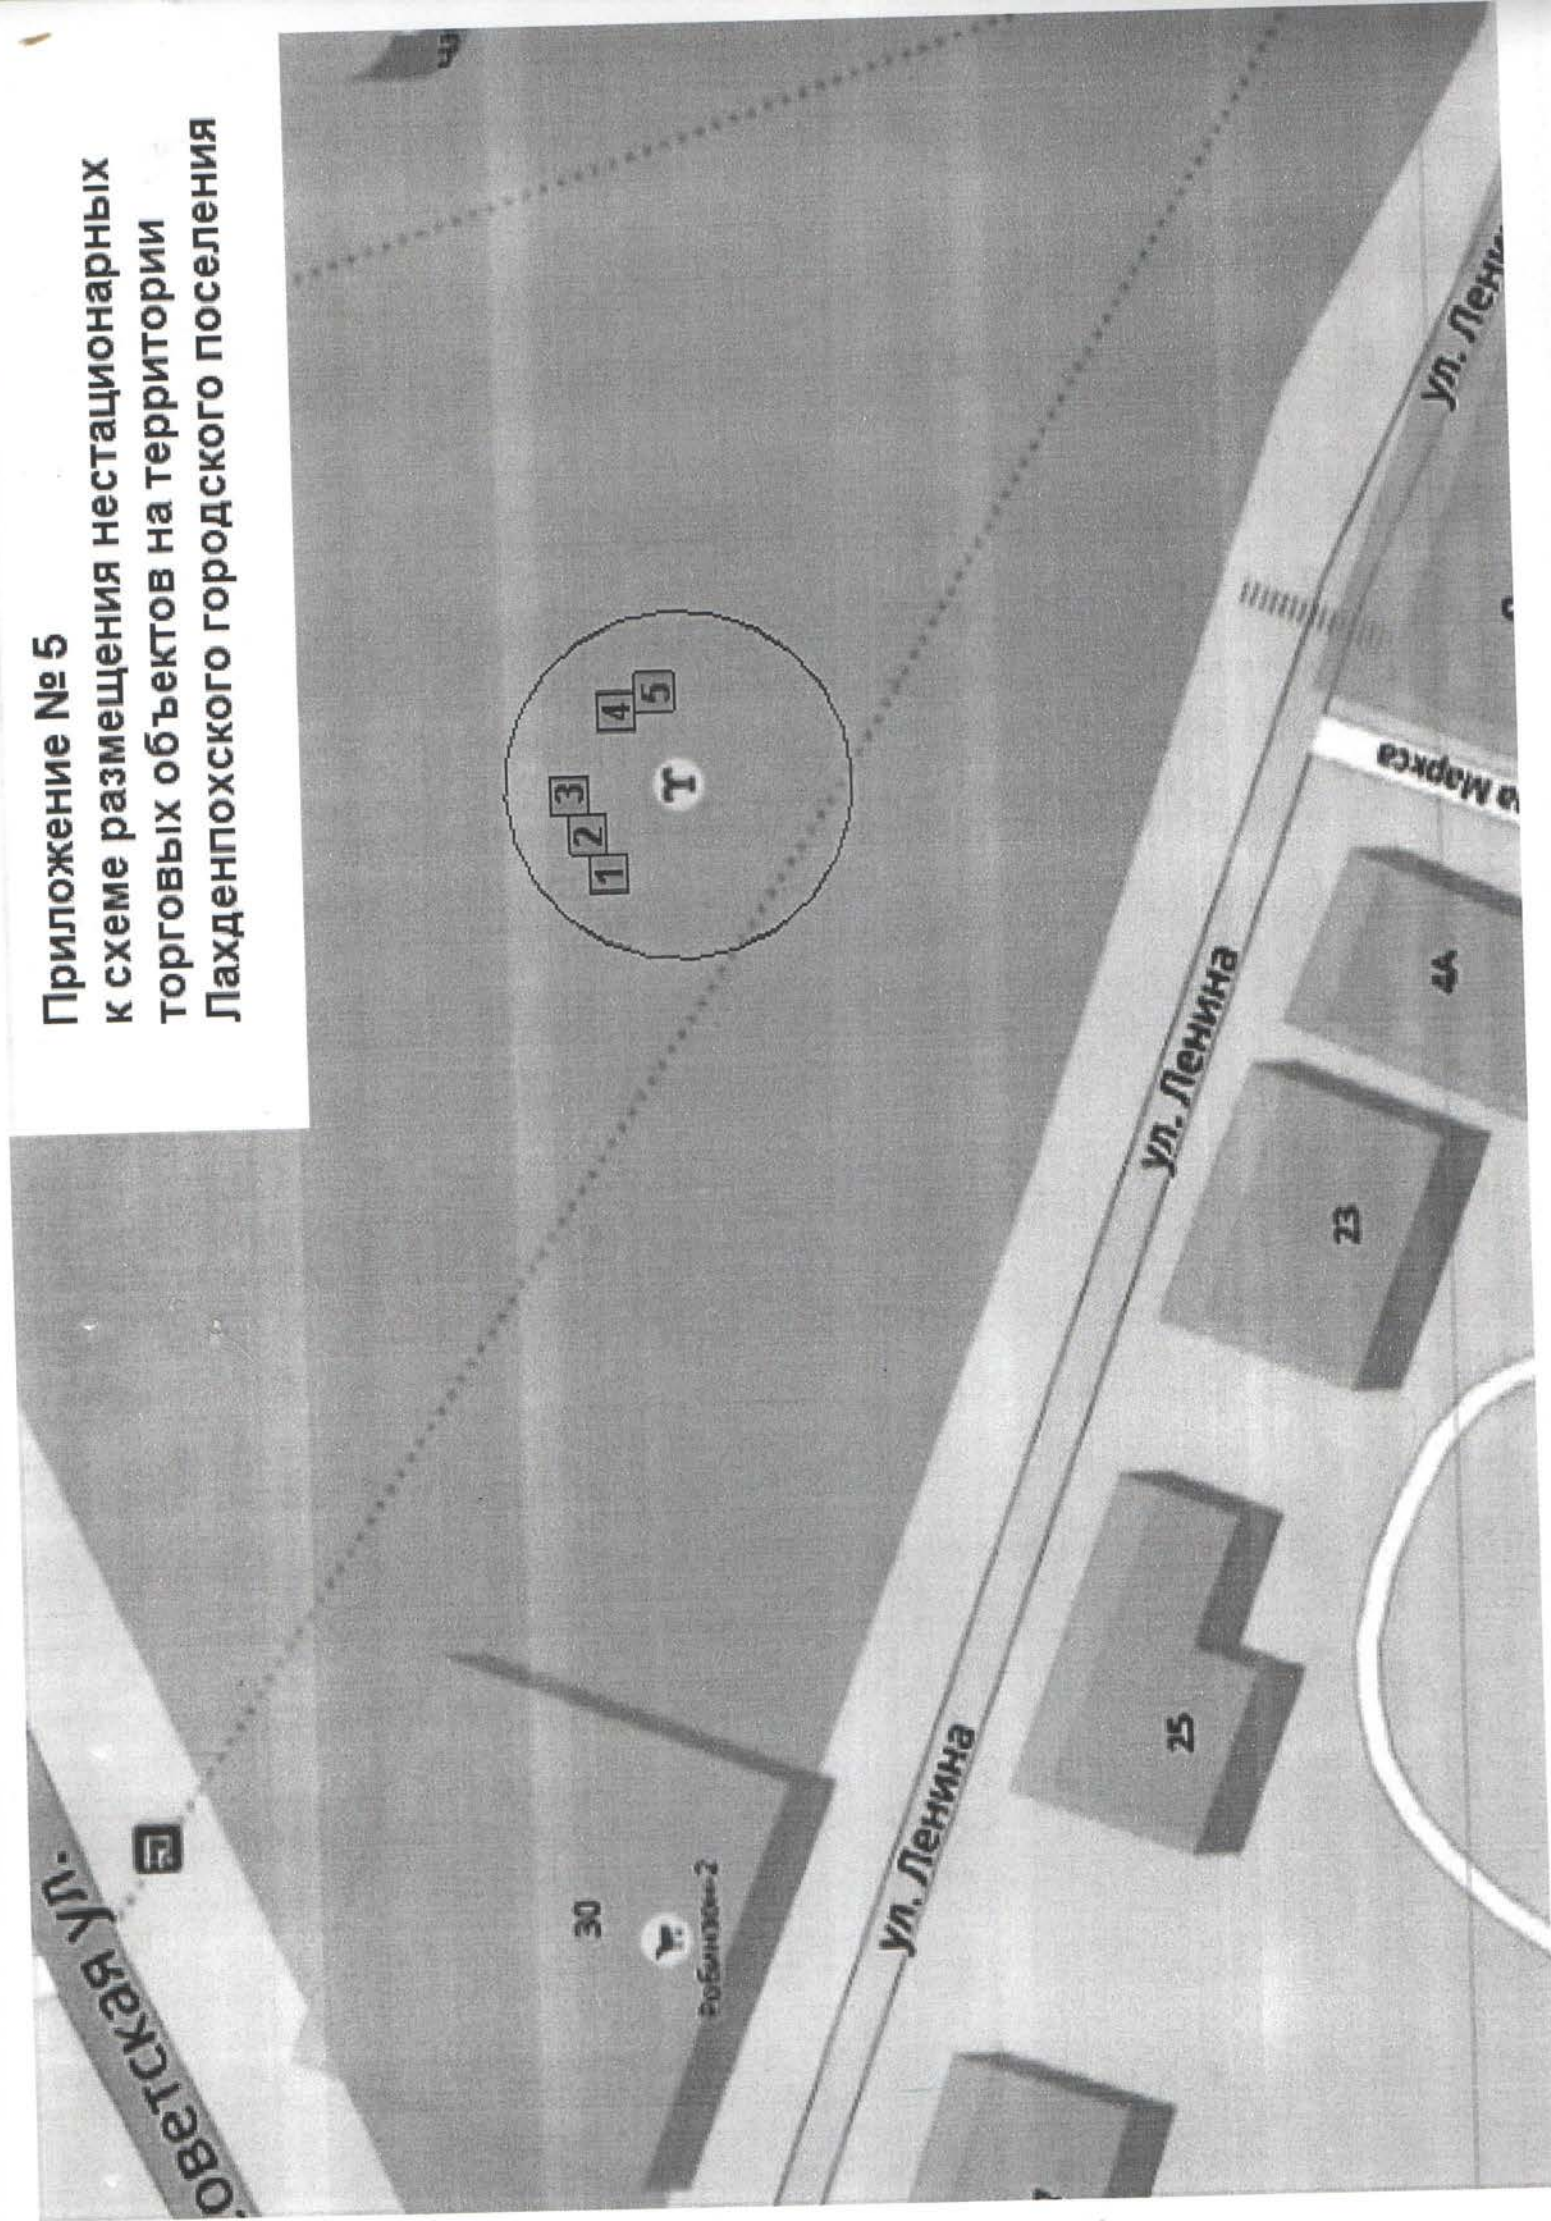


Приложение № 4
к схеме размещения нестандартных
торговых объектов на территории
Лахденпохского городского поселения

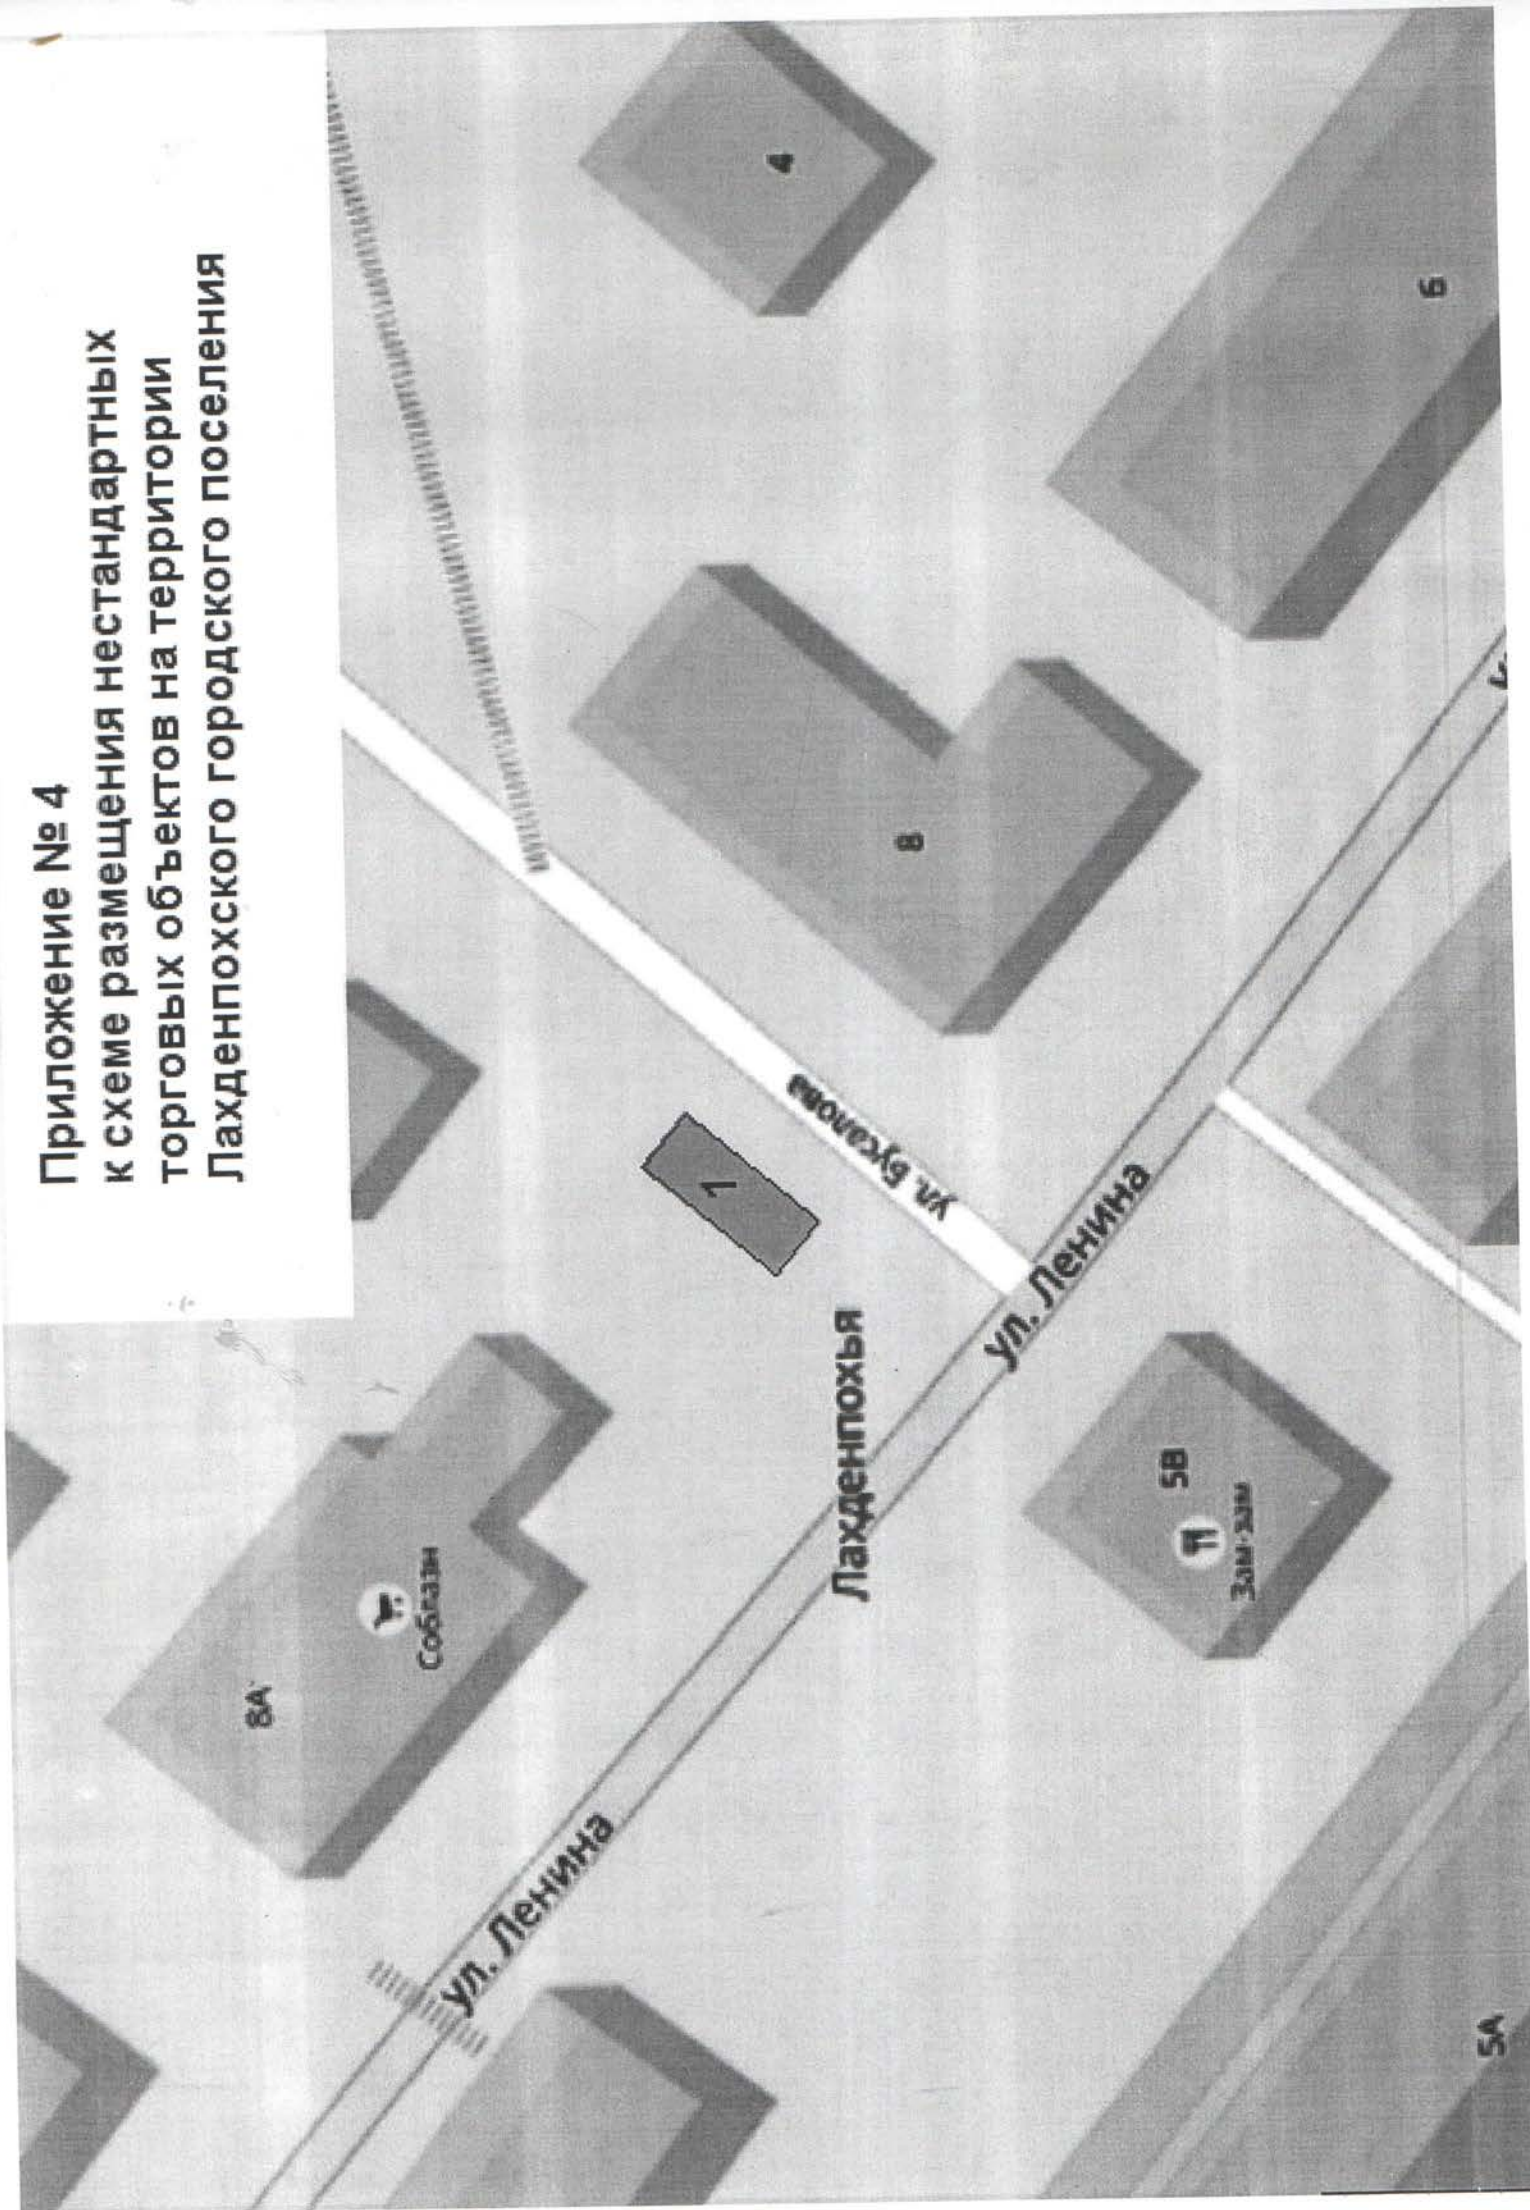


Приложение № 3

к схеме размещения нестационарных
торговых объектов на территории
Лахденпохского городского поселения

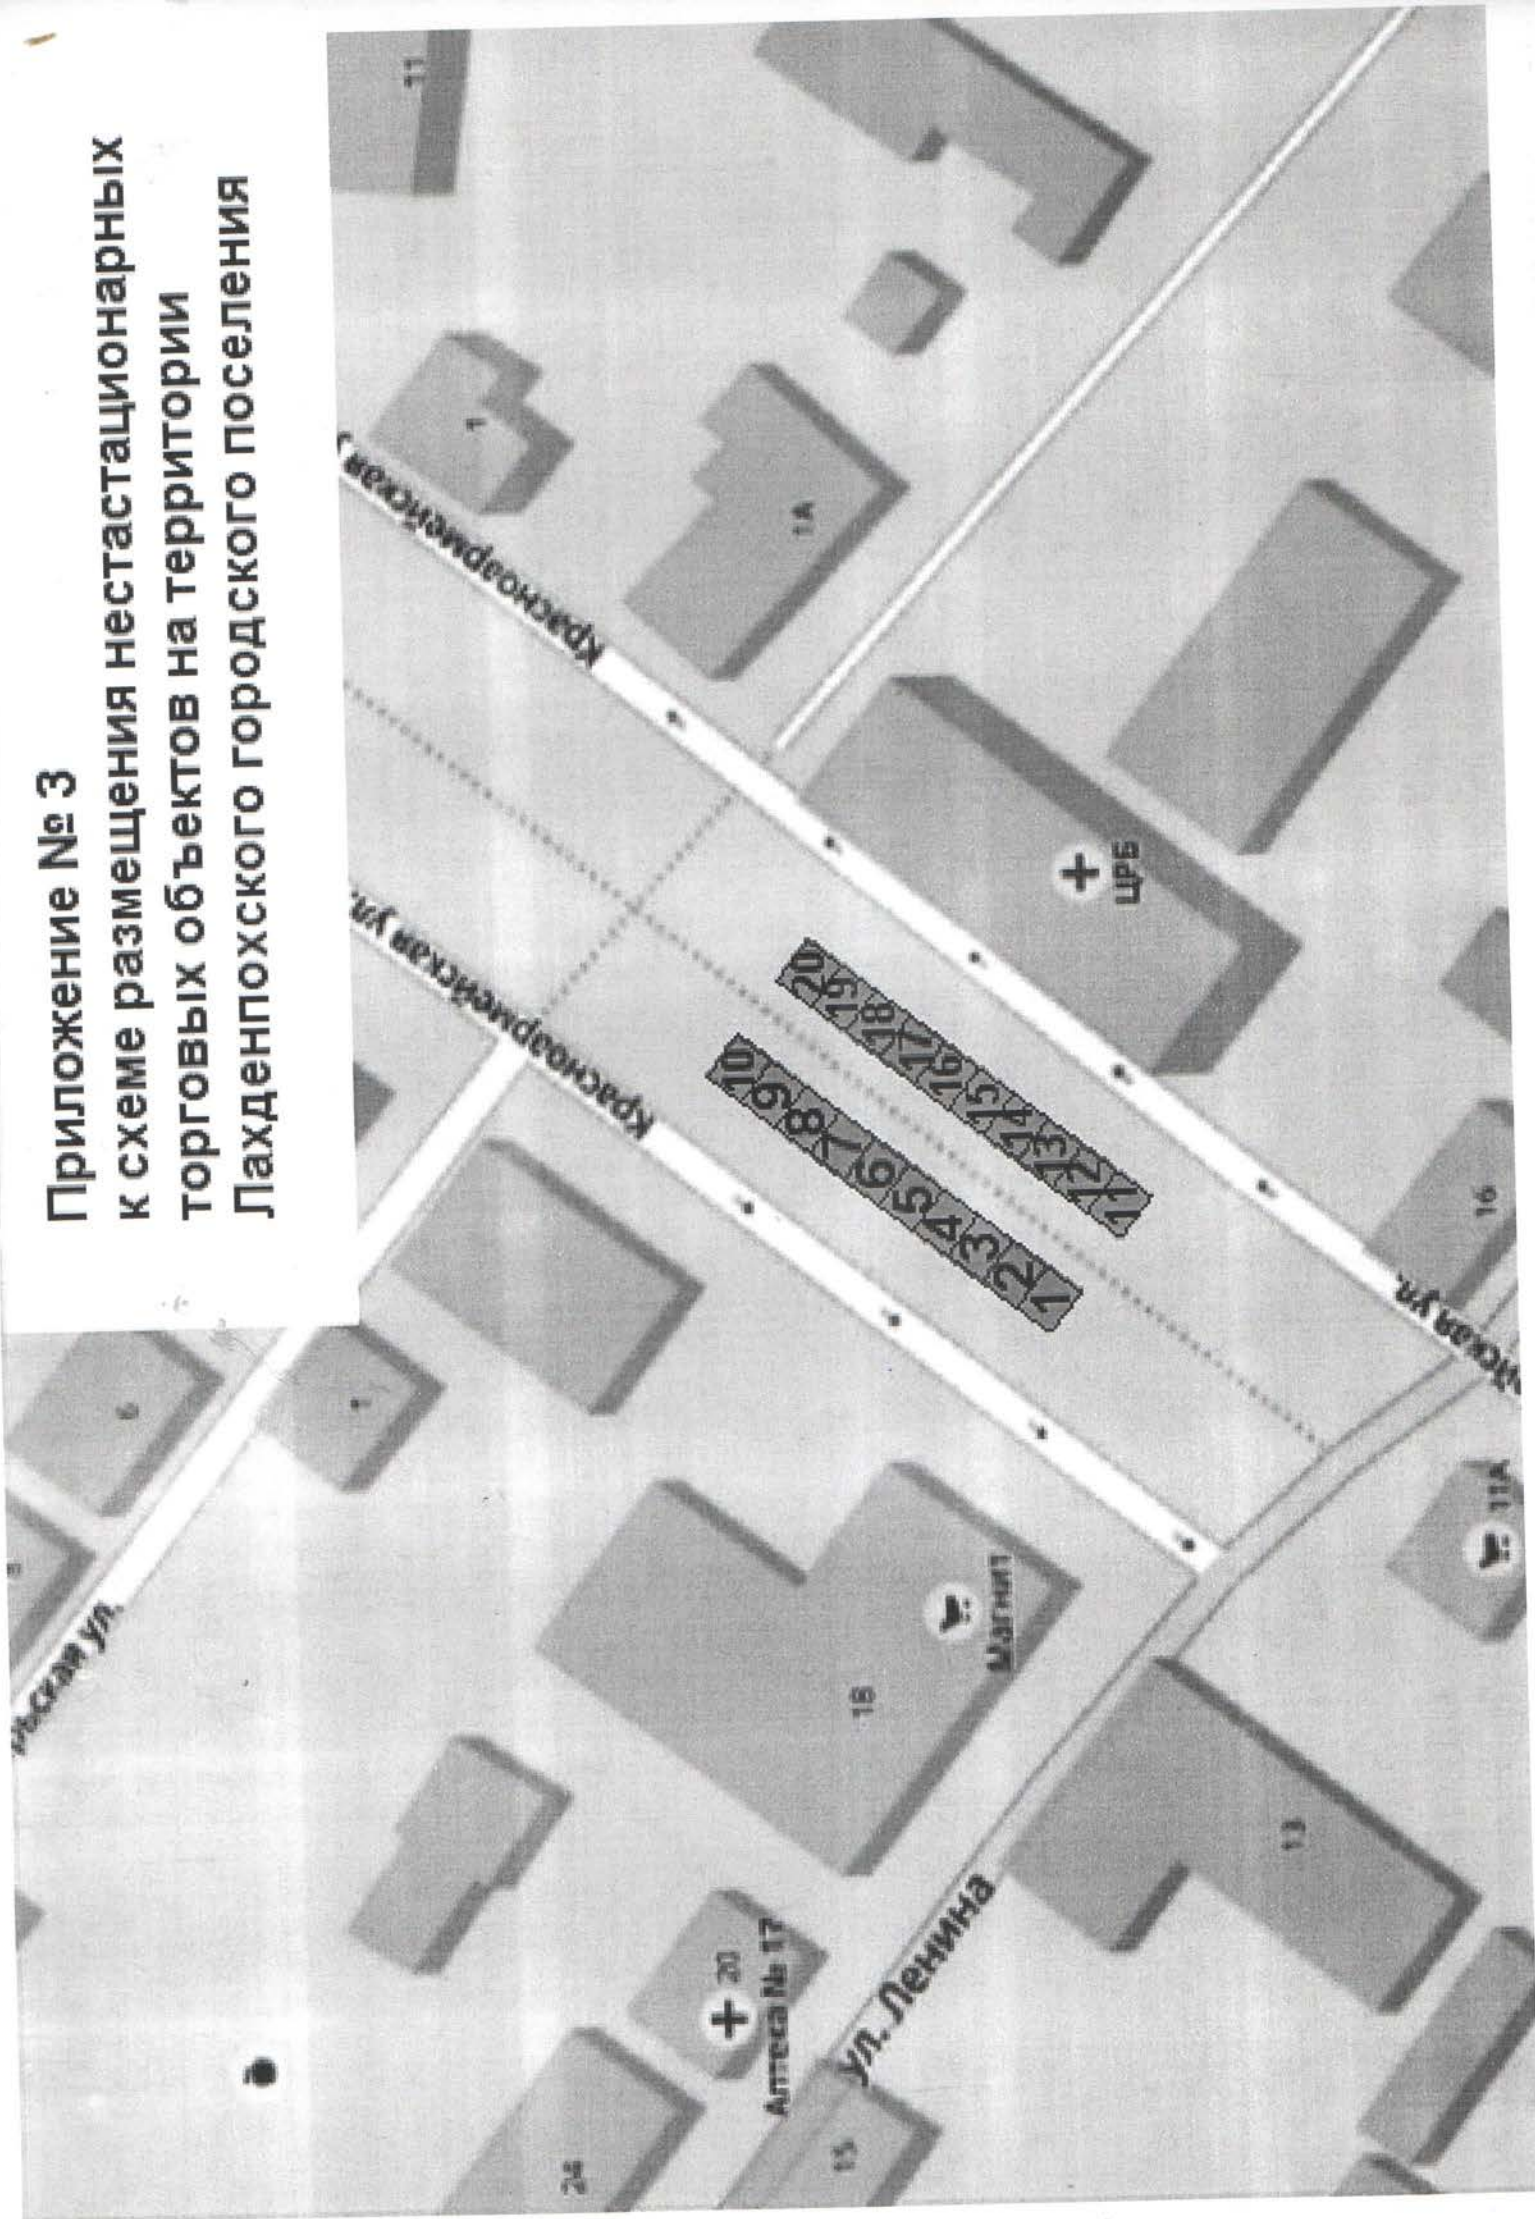

Приложение № 2

к схеме размещения нестационарных
торговых объектов на территории
Лахденпохского городского поселения

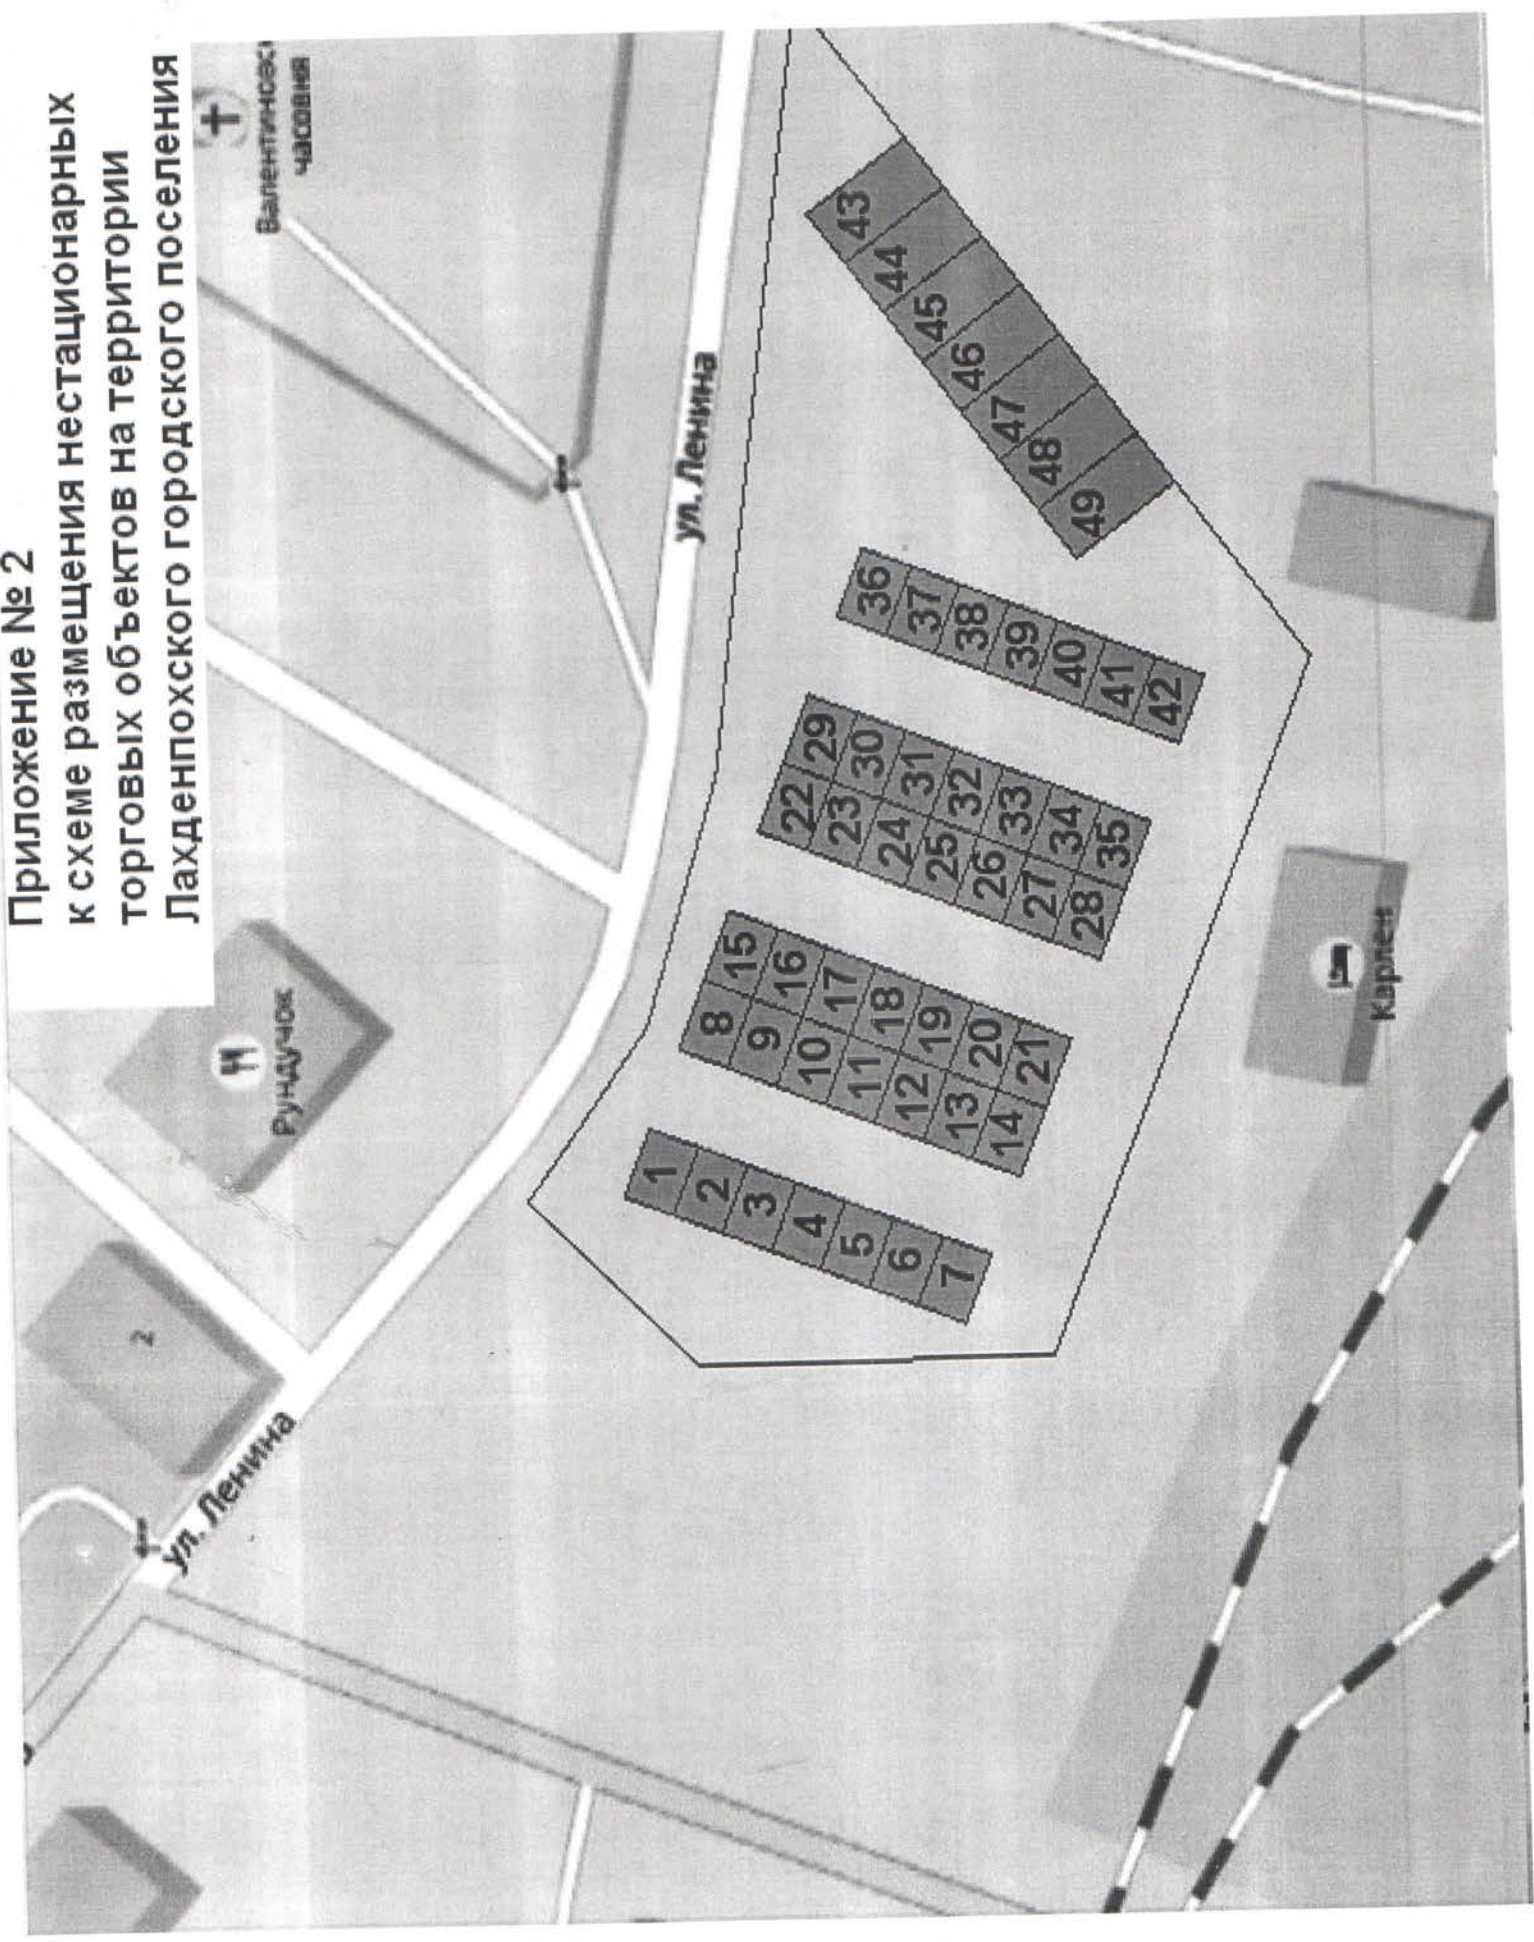

Приложение № 1
к схеме размещения нестационарных торговых объектов
на территории
Лахденпохского городского округа

