


Приложение № 1


**к схеме размещения нестационарных
торговых объектов
на территории**

Лахденпохского городского поселения

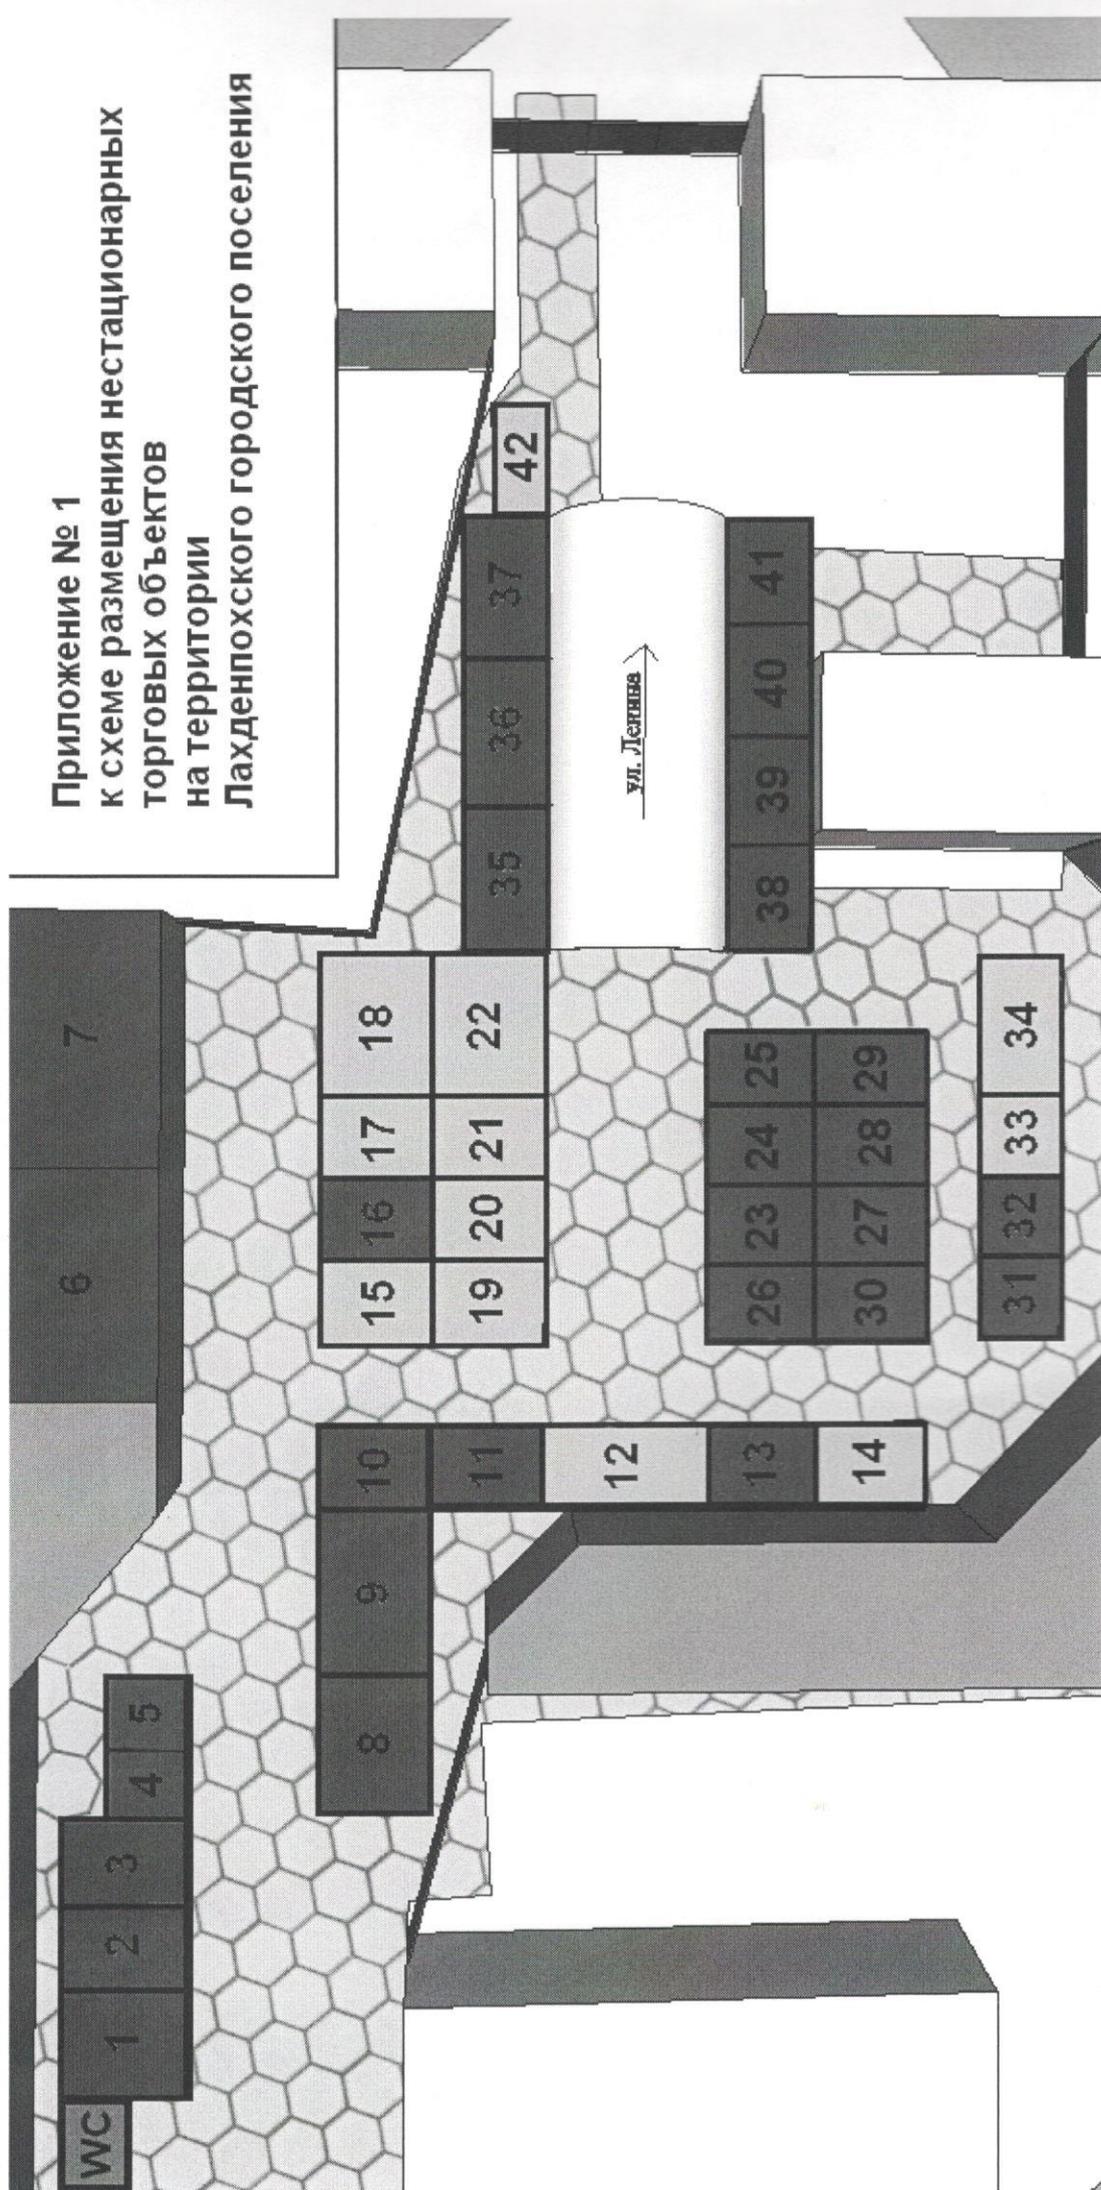

Приложение № 2


к схеме размещения нестационарных торговых объектов на территории Лахденпохского городского поселения

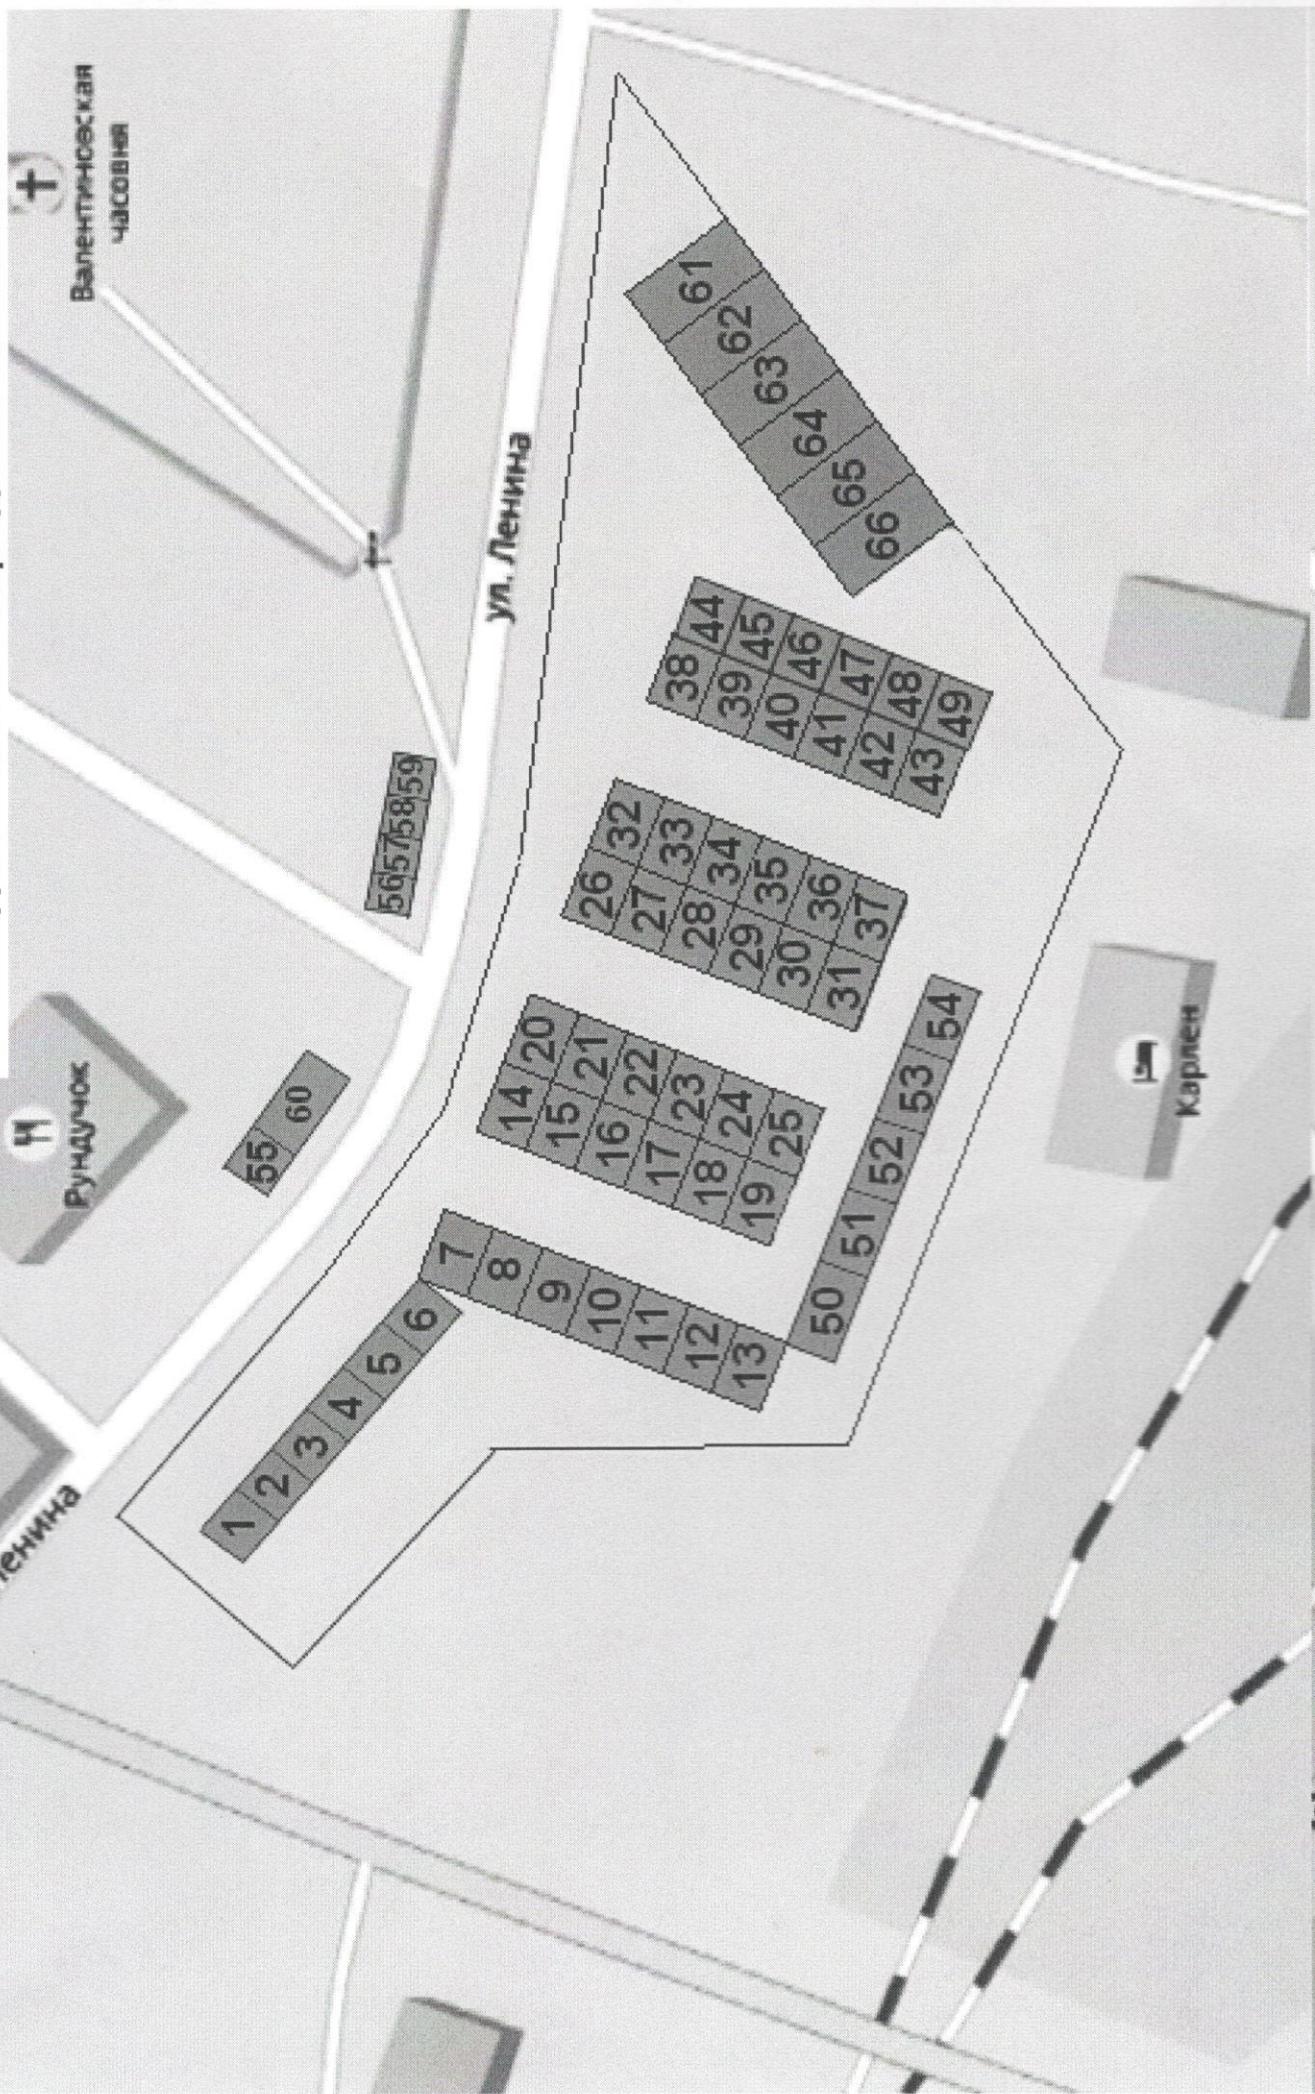

Приложение № 3
к схеме размещения нестационарных
торговых объектов на территории
Лахденпохского городского поселения



Приложение № 4
к схеме размещения нестандартных
торговых объектов на территории
Лахденпохского городского поселения

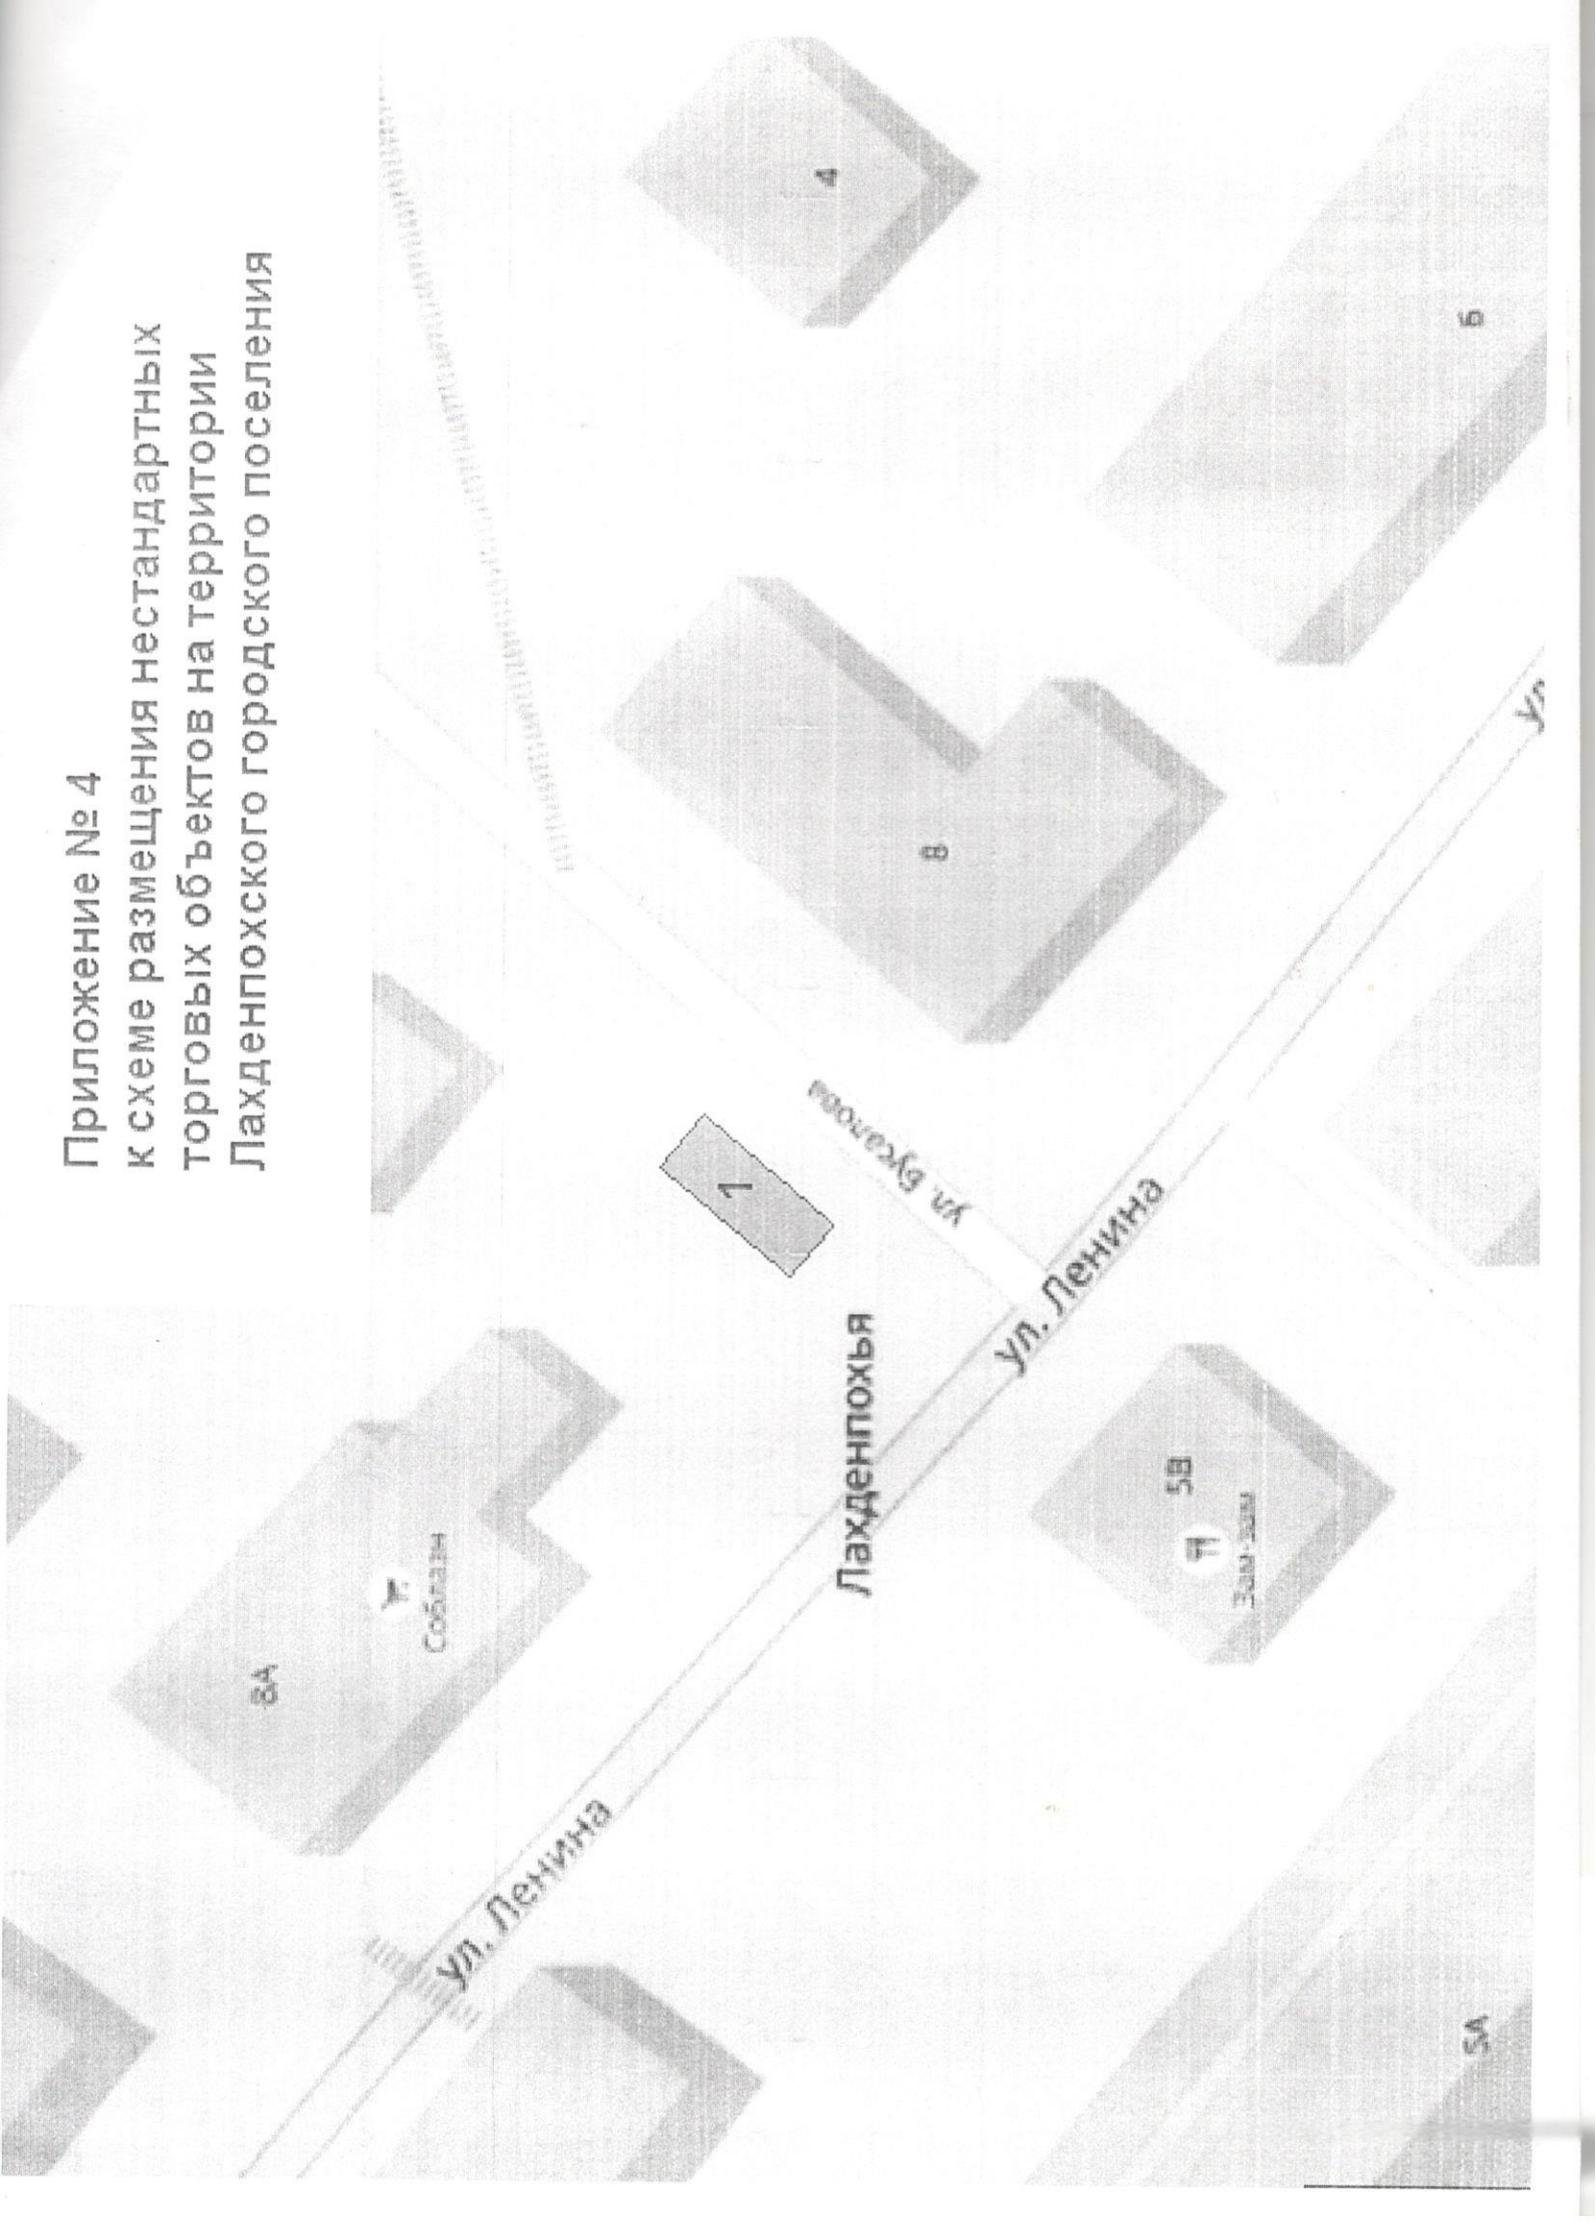

Приложение № 5
к схеме размещения нестационарных
торговых объектов на территории
Лахденпохского городского поселения

